
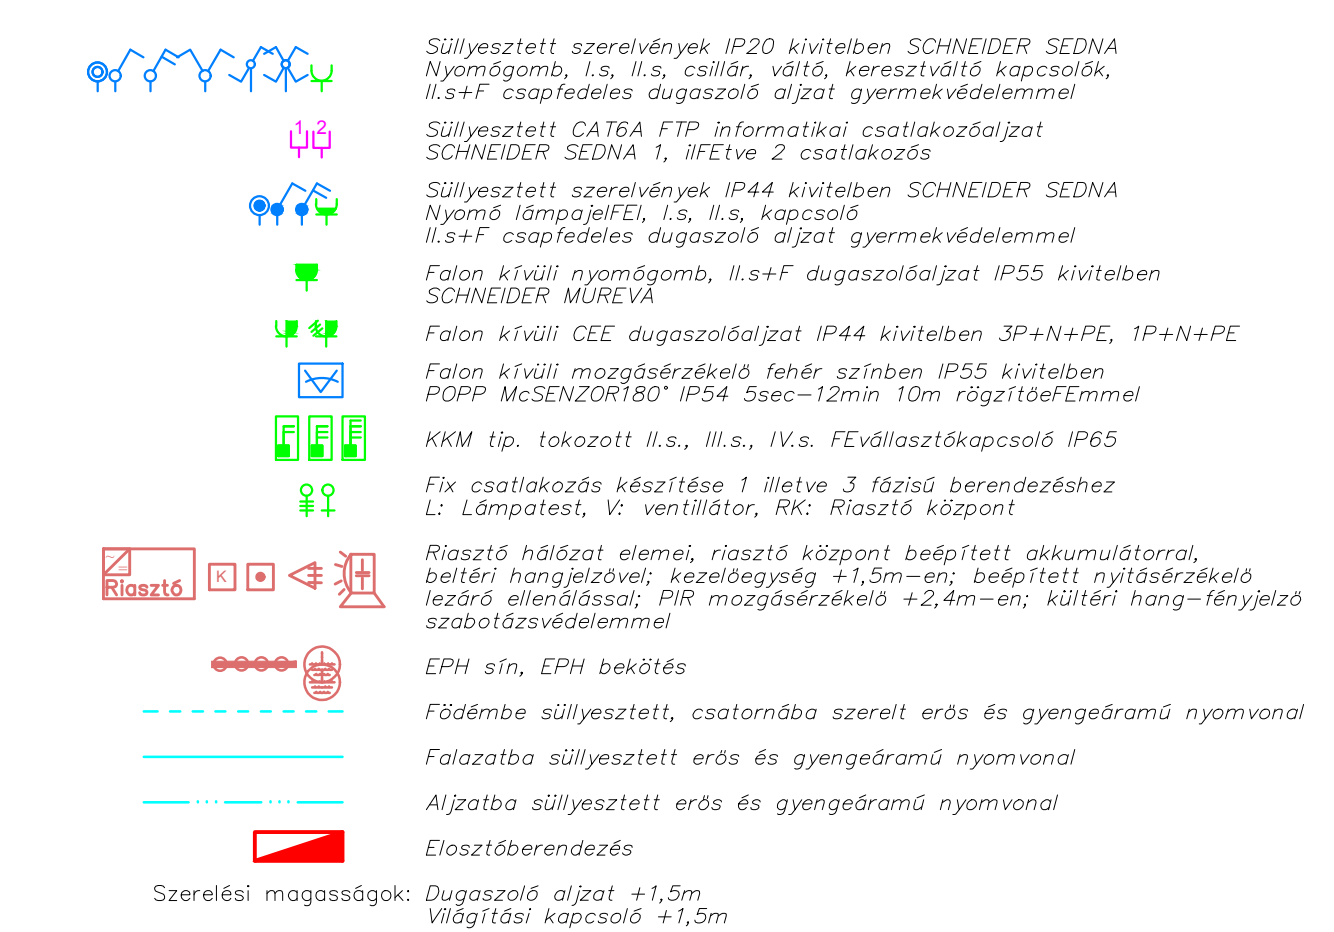


Jelmagyarázat:

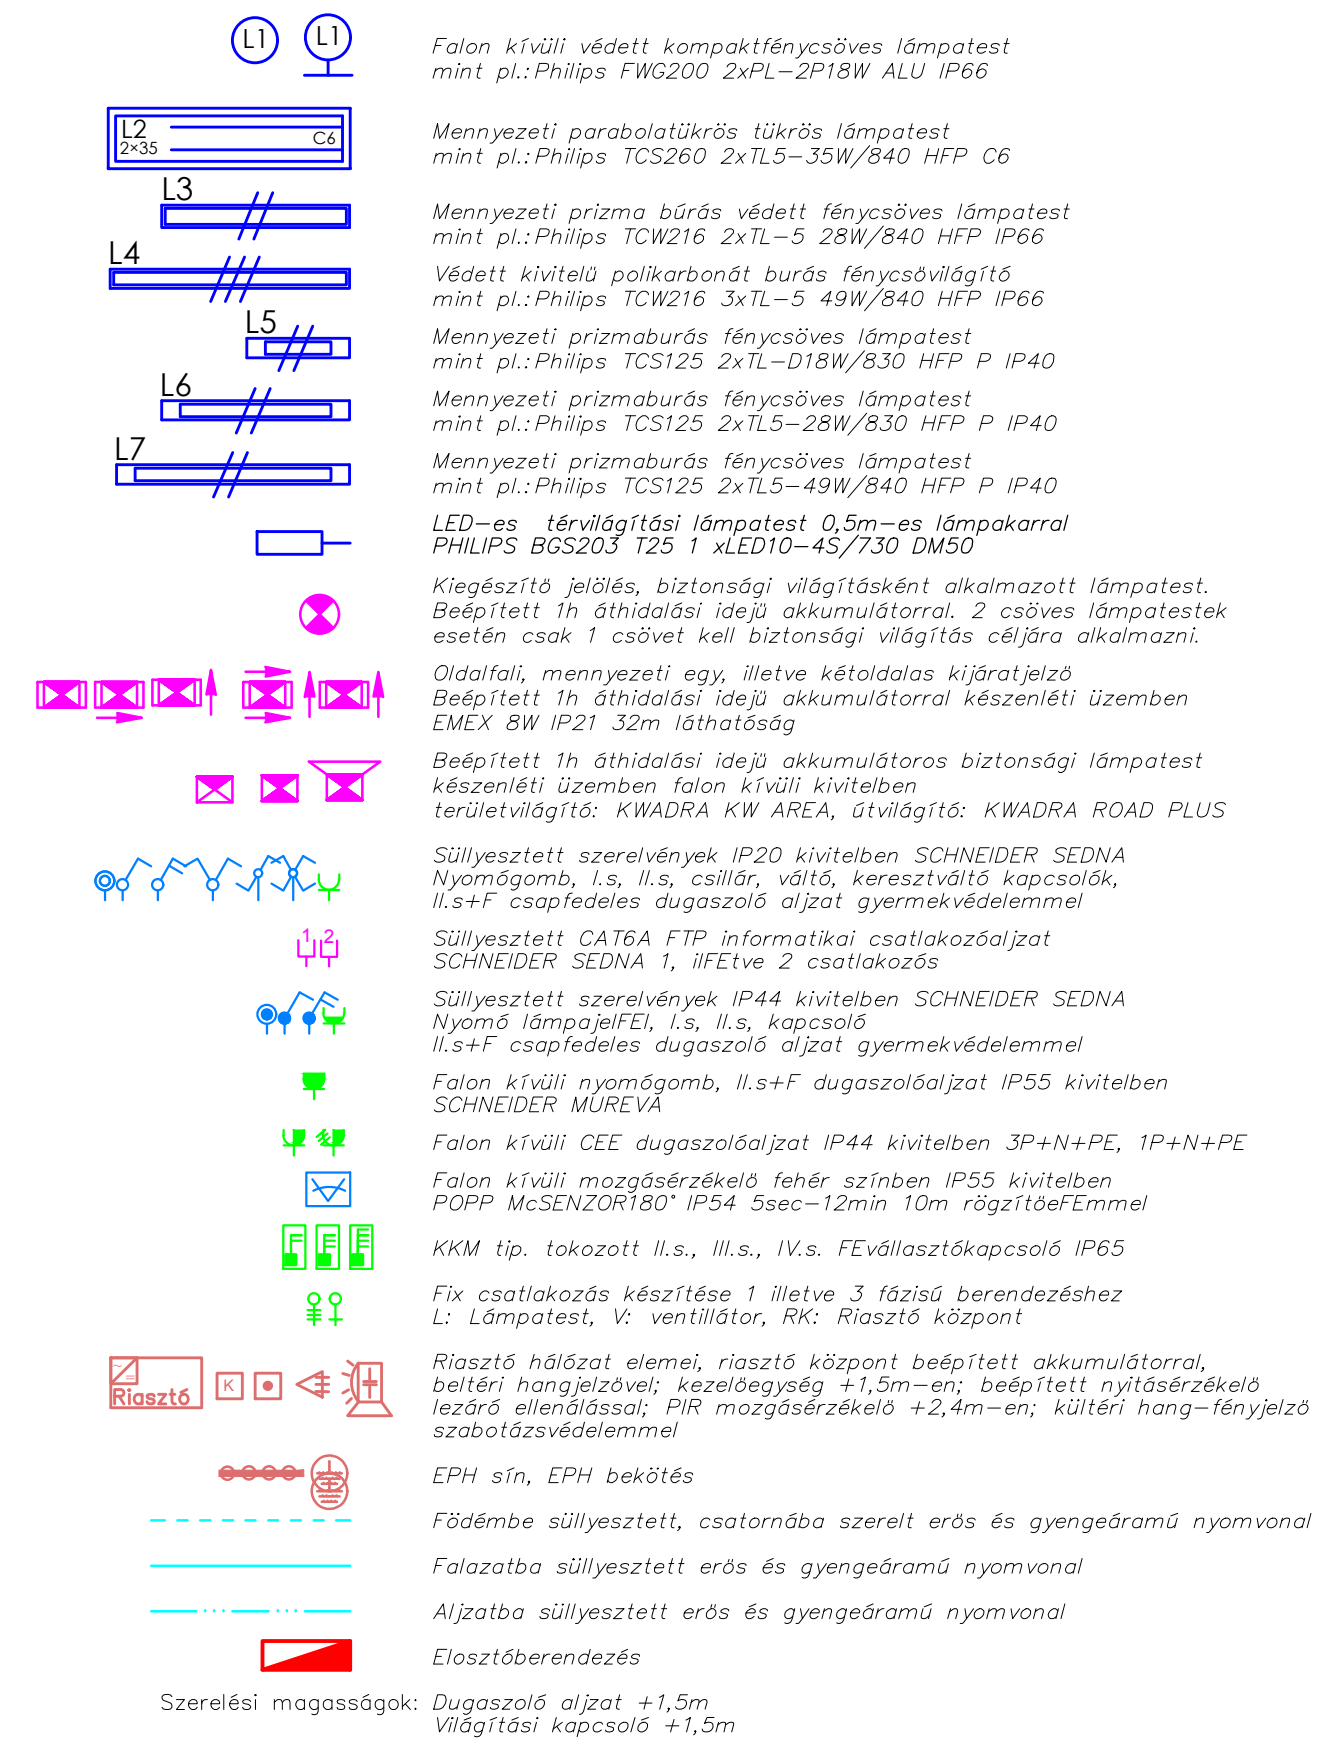

lapostető bitumenes
lemezszigeteléssel

Megjegyzés:
Kivitelezés során a vonatkozó előírásokat, szabványokat maradéktalanul be kell tartani!

A	2017.03.10.	Új koncepció
Mód. jele	Mód. ideje	Módosítás tartalma
Munka megnevezése:		Előírtató:
Máriakálnok Óvoda átalakítás és bővítés		Máriakálnok Község Önkormányzata
9231 Máriakálnok, Petőfi utca Hrsz.: 132		9231 Máriakálnok, Rákóczi Ferenc u. 6.
Terv megnevezése:	Terv:	Tervező:
EMELET	KIVITELI	Electro B H-9200 Mosonmagyaróvár Honvéd utca 9. gyorsbeszerzes@electro.hu
VILLAMOS HÁLÓZAT		Tervező és Szolgáltató Kft.
Tervező:	Szerkesztő:	Dátum:
Gráczol Balázs V-I. Vn /08-11.38		2017.01.06.
Egyeztető:	Egyeztető:	Méretarány:
Csaplár György	Hauser György	M 1:50
		Rajzszám:
		Ge-14
Egyeztető:	Egyeztető:	Egyeztető:
Csaplár György	Hauser György	Diós Dávid